



ASSOCIAÇÃO AMIGOS DE ITAMAMBUCA

Entidade de Utilidade Pública Municipal – Lei 2680 de 14/06/2005

OFICIO SAI/008/2015

Ubatuba, 01 de setembro de 2015.

À


Prefeitura da Estância Balneária de Ubatuba
Secretaria de Obras

A SAI – Associação Amigos de Itamambuca, com sede a Av. Itamambuca, 1021 em Itamambuca/Ubatuba/SP, inscrita no CNPJ sob o nº 49.190.8112/0001-36, vem à presença de V.S. solicitar a autorização para realizar a manutenção dos pontos de ônibus no km 36 da rodovia BR101 conforme projeto em anexo. Tal pedido é feito levando em consideração as condições precárias dos atuais pontos de ônibus o que vem colocando em risco as pessoas que se utilizam dele. Toda mão de obra e materiais ficam por conta da Associação.

Atenciosamente,


SAI- ASSOCIAÇÃO AMIGOS DE ITAMAMBUCA
IVO LORENZETTI
GERENTE

Secretaria de Obras
Recebido nesta data
02/09/15
M. Silva

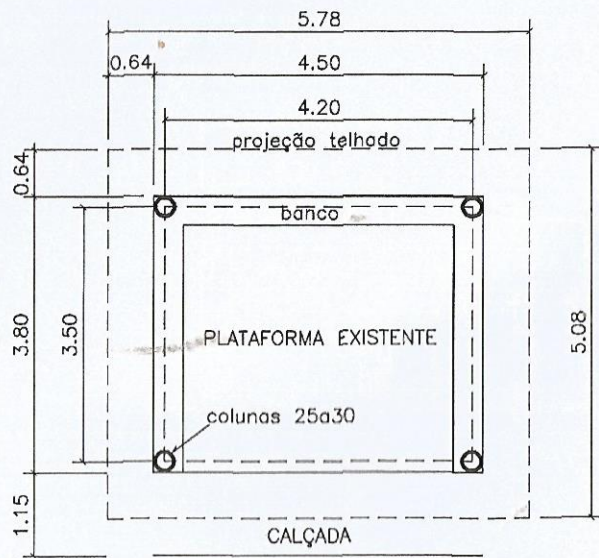


ACOSTAMENTO DA RODOVIA


PLANTA LOCAÇÃO

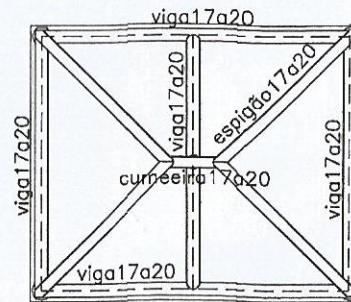

PLANTA VIGAMENTO

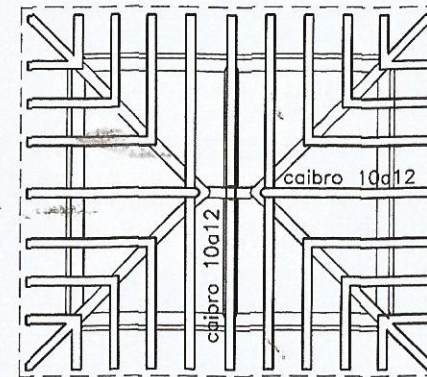

PLANTA CAIBROS

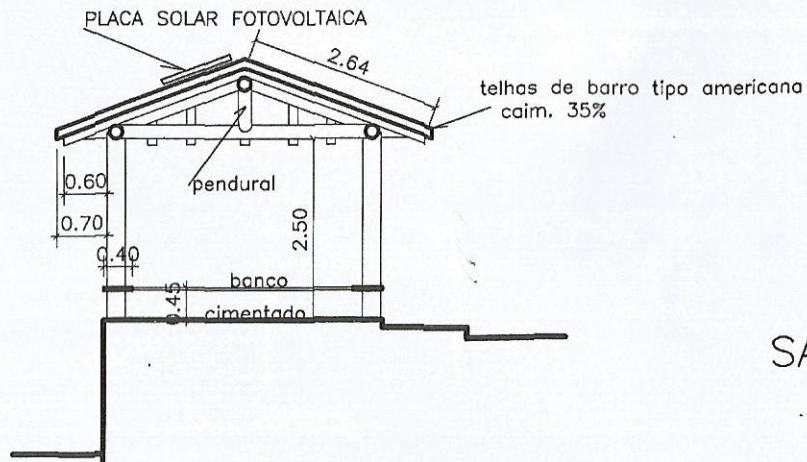


CORTE TRANSVERSAL

COBERTURA PONTO DE ONIBUS SUL
SAI – Associação Amigos de Itamambuca.

Arqº Vicente Ganzelevitch CAU A22468-5


ESCALA 1:100

UBATUBA, 19/08/2015

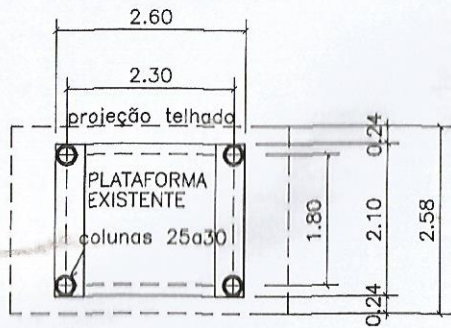


ACOSTAMENTO DA RODOVIA


PLANTA LOCAÇÃO

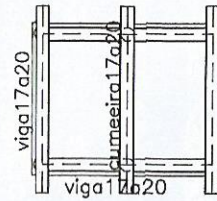

PLANTA VIGAMENTO

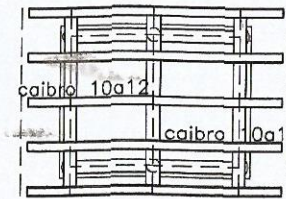

PLANTA CAIBROS

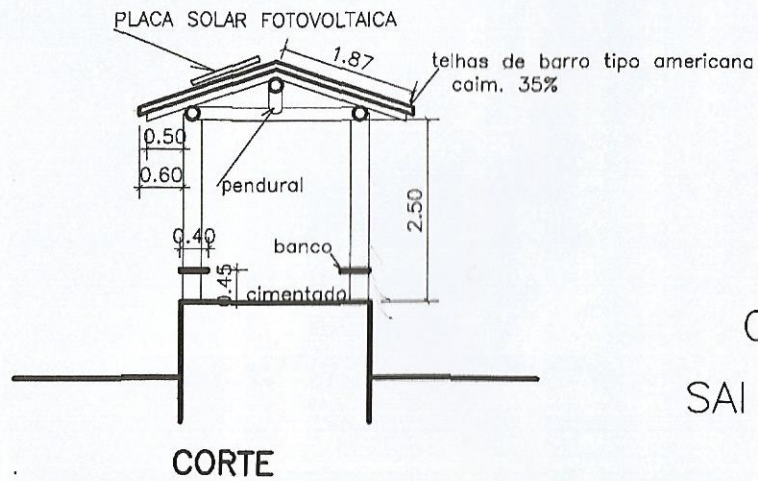

CORTE

COBERTURA PONTO DE ONIBUS NORTE
SAI - Associação Amigos de Itamambuca..

Arqº Vicente Ganzevitch CAU A22468-5

ESCALA 1:100

UBATUBA, 19/08/2015